




COMISION PROVINCIAL DE URBANISMO
Aprobado por acuerdo de
14 JUN. 1999



N-SRPE Aprobado provisionalmente
por el Ayuntamiento Pleno en
sesión del día 12 MAR. 1999
el Secretario.

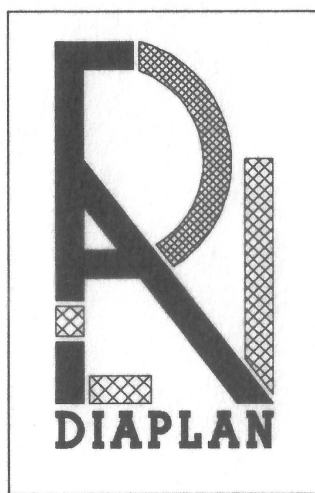

LEYENDA GENERAL:
— ALINEACION EXTERIOR
— VIARIO PROPUESTO
- - - LIMITE DE TERMINO MUNICIPAL
- - - LIMITE DE SUELO URBANO

UA30/SUR-R3 IDENTIFICADORES DE AMBITOS DE PLANEAMIENTO
DE DESARROLLO POSTERIOR

LEYENDA :
UP-13 UNIDADES DE ACTUACION EN CURSO DE EJECUCION
UA UNIDADES DE ACTUACION DE ORDENACION DIFERIDA
UA UNIDADES DE ACTUACION CON PROCESO DE DISTRIBUCION
DE BENEFICIOS Y CARGAS DIFERIDOS
SUR/SUR SECTORES SUELO URBANIZABLE
APE ACCION PUNTUAL EXPROPIATORIA DE SISTEMA LOCAL

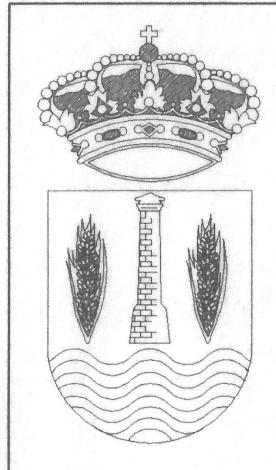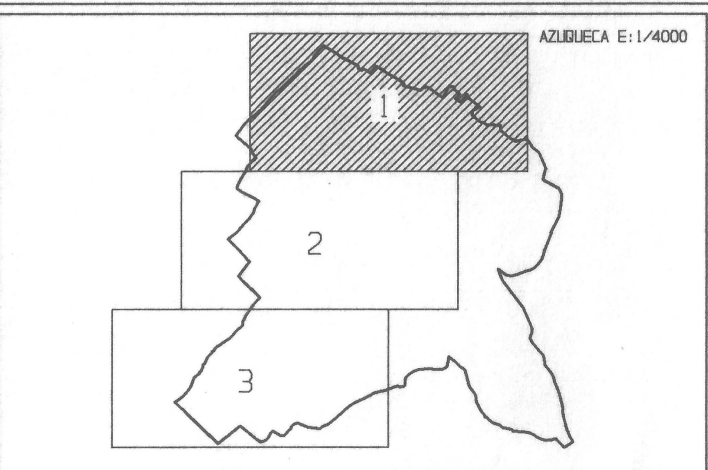

PLAN DE ORDENACION MUNICIPAL
AZUQUECA DE HENARES
(REVISION DEL PLAN GENERAL)

SERIE:
AMBITOS DE GESTION
DOCUMENTO DE APROBACION PROVISIONAL

ESCALA:
1/4000

Nº HOJA:
4.01