

LEYENDA GENERAL:

- ALINEACION EXTERIOR
- LIMITE DE DISTRITOS EN CURSO DE EJECUCION
- LIMITE DE DISTRITOS DE DESARROLLO POSTERIOR
- LIMITE DE EDIFICACION
- LINEA DE PROTECCION
- LIMITE DE TERMINO MUNICIPAL
- LIMITE DE SUELO URBANO
- ALTURAS DE LA EDIFICACION
- RASANTE PROPUESTA

UA-30/SUR-R3 IDENTIFICADORES DE AMBITOS DE PLANEAMIENTO DE DESARROLLO POSTERIOR

N-SRPE SUELO RUSTICO DE PROTECCION ESTRUCTURAL DE INTERES AGRICOLA

N-SRPI SUELO RUSTICO DE PROTECCION AMBIENTAL DE INTERES PAISAJISTICO. (1- red viaria; 2- infraestructuras; 3- vias pecuarias y caminos rurales.)

N-SRPA SUELO RUSTICO DE PROTECCION AMBIENTAL DE CAUCES

N-SRR SUELO RUSTICO DE RESERVA

SG/SL SISTEMA GENERAL / SISTEMA LOCAL

* USO Y DOMINIO PRIVADO

LEYENDA :

USO RESIDENCIAL

ZU-R1 EDIFICACION CERRADA EN CASCO TRADICIONAL

ZU-R2 EDIFICACION CERRADA EN ENSANCHE

ZU-R3 BLOQUE ABIERTO

ZU-R4 VIVIENDA UNIFAMILIAR

USO TERCARIO

ZU-C COMERCIAL USO EXCLUSIVO

ZU-T TERCARIO SERVICIOS DE CARRETERA

USO DOTACIONAL

ZU-D ZONAS DOTACIONALES

ZU-V ZONAS VERDES

ZU-EP ESPACIOS LIBRES PRIVADOS

ZU-RV RED VIARIA

⑨ IDENTIFICACION DOTACIONES

SL-I INFRAESTRUCTURAS

USO INDUSTRIAL

ZU-I1 ZONAS INDUSTRIALES



ZU-PS PUERTO SECO

ACTUACION PUNTUAL EXPROPIATORIA

ZU-FFCC FERROCARRIL

NOTAS:

1. LAS CALLES CONSOLIDADAS EN LAS QUE NO SE ACOTA ALINEACION SE ENTIENDE QUE MANTIENEN LA ALINEACION ACTUAL.
2. LA DISTRIBUCION INTERIOR DE LA SECCION DE VIARIO Y LAS RASANTES SON INDICATIVAS, CORRESPONDIENDO A LOS PROYECTOS DE URBANIZACION SU CONCRECION DEFINITIVA.

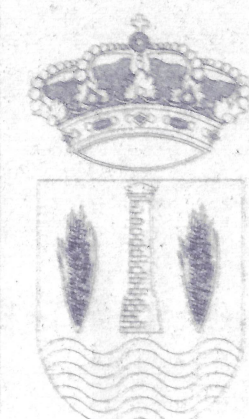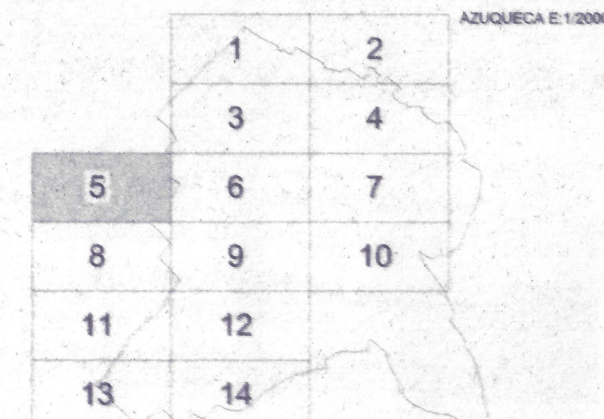

PLAN DE ORDENACION MUNICIPAL
AZUQUECA DE HENARES
(REVISION DEL PLAN GENERAL)

SERIE: USOS PORMENORIZADOS
ORDENANZAS

MARZO - 1999

DOCUMENTO DE APROBACION PROVISIONAL

ESCALA:

1/2000

Nº HGUA:

6.05

COMISION PROVINCIAL DE URBANISMO
Aprobado por acuerdo de
14 JUN. 1999

Aprobado provisionalmente
por el Ayuntamiento Pleno en
sesión del día 12 MAR. 1999
Secretario.

