


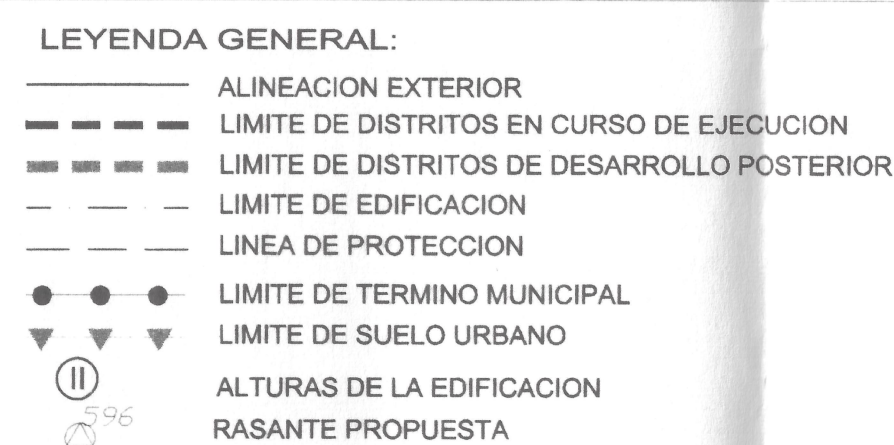

UA-30/SUR-R3	IDENTIFICADORES DE AMBITOS DE PLANEAMIENTO DE DESARROLLO POSTERIOR
N-SRPE	SUELO RUSTICO DE PROTECCION ESTRUCTURAL E INTERES AGRICOLA
N-SRPI	SUELO RUSTICO DE PROTECCION AMBIENTAL DE INTERES PAISAJISTICO. (1- rad vialia; 2- infraestructuras; 3- vias pecuarias y caminos rurales.)
N-SRPA	SUELO RUSTICO DE PROTECCION AMBIENTAL DE CAUCES
N-SRR	SUELO RUSTICO DE RESERVA
SG/SL	SISTEMA GENERAL / SISTEMA LOCAL
*	USO Y DOMINIO PRIVADO

LEYENDA :

USO RESIDENCIAL

ZU-1R EDIFICACION CERRADA EN CASCO TRADICIONAL

ZU-2R EDIFICACION CERRADA EN ENSANCHE

ZU-3R BLOQUE ABIERTO

ZU-4R VIVIENDA UNIFAMILIAR

USO TERCARIO

ZU-C COMERCIAL USO EXCLUSIVO

ZU-T TERCIARIO SERVICIOS DE CARRETERA


USO DOTACIONAL

ZU-D	ZONAS DOTACIONALES
ZU-V	ZONAS VERDES
ZU-EP	ESPACIOS LIBRES PRIVADOS
ZU-RV	RED VIARIA
⑨	IDENTIFICACION DOTACIONES
SL-I	INFRAESTRUCTURAS

USO INDUSTRIAL	
	ZONAS INDUSTRIALES
	PUERTO SECO
	ACTUACION PUNTUAL EXPROPIATORIA
	ZU-FFCC FERROCARRIL

NOTAS:

1. LAS CALLES CONSOLIDADAS EN LAS QUE NO SE ACOTA ALINEACION SE ENTIENDE QUE MANTIENEN LA ALINEACION ACTUAL.
2. LA DISTRIBUCION INTERIOR DE LA SECCION DE VIARIO Y LAS RASANTES SON INDICATIVAS, CORRESPONDIENDO A LOS PROYECTOS DE URBANIZACION SU CONCRECION DEFINITIVA.

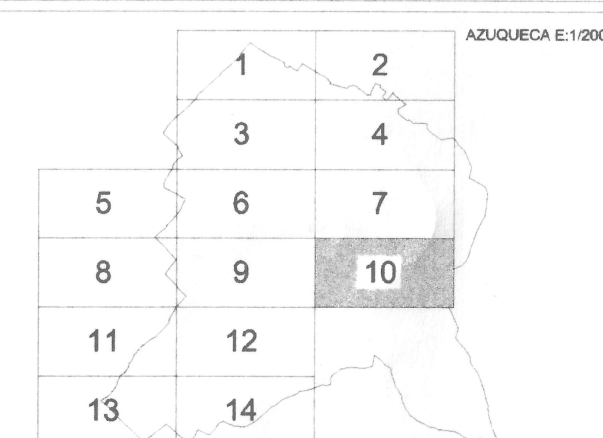

SERIE: USOS PORMENORIZADOS
ORDENANZAS

MARZO - 1999

DOCUMENTO DE APROBACION PROVISIONAL

ESCALA:

1/2000

Nº HOJA:

6.10