




Aprobado provisionalmente
por el Ayuntamiento Pleno en
sesión del día 12 MAR, 1999
El Secretario,

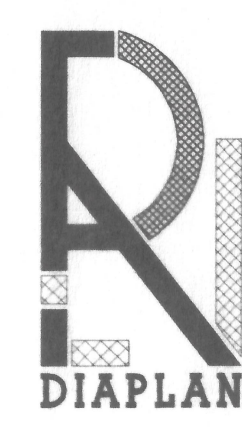

- LEYENDA GENERAL:**
- ALINEACION EXTERIOR
 - LIMITE DE DISTRITOS EN CURSO DE EJECUCION
 - LIMITE DE DISTRITOS DE DESARROLLO POSTERIOR
 - LIMITE DE EDIFICACION
 - LINEA DE PROTECCION
 - LIMITE DE TERMINO MUNICIPAL
 - ▼▼▼ LIMITE DE SUELO URBANO
 - ② ALTURAS DE LA EDIFICACION
 - RASANTE PROPUESTA



- UA-30/SUR-R3 IDENTIFICADORES DE AMBITOS DE PLANEAMIENTO DE DESARROLLO POSTERIOR
- N-SRPE SUELO RUSTICO DE PROTECCION ESTRUCTURAL DE INTERES AGRICOLA
- N-SRPI SUELO RUSTICO DE PROTECCION AMBIENTAL DE INTERES PAISAJISTICO. (1- red viaria; 2- infraestructuras; 3- vias pecuarias y caminos rurales.)
- N-SRPA SUELO RUSTICO DE PROTECCION AMBIENTAL DE CAUCES
- N-SRR SUELO RUSTICO DE RESERVA
- SG/SL SISTEMA GENERAL / SISTEMA LOCAL
- * USO Y DOMINIO PRIVADO

- LEYENDA:**
- USO RESIDENCIAL**
- ZU-1 EDIFICACION CERRADA EN CASCO TRADICIONAL
 - ZU-2 EDIFICACION CERRADA EN ENSANCHE
 - ZU-3 BLOQUE ABIERTO
 - ZU-4 VIVIENDA UNIFAMILIAR
- USO TERCARIO**
- ZU-5 COMERCIAL USO EXCLUSIVO
 - ZU-6 TERCARIO SERVICIOS DE CARRETERA
- USO DOTACIONAL**
- ZU-7 ZONAS DOTACIONALES
 - ZU-8 ZONAS VERDES
 - ZU-9 ESPACIOS LIBRES PRIVADOS
 - ZU-10 RED VIARIA
 - SL-1 IDENTIFICACION DOTACIONES INFRAESTRUCTURAS
- USO INDUSTRIAL**
- ZU-11 ZONAS INDUSTRIALES
 - ZU-12 PUERTO SECO
 - ACTUACION PUNTUAL EXPROPIATORIA
 - ZU-FFCC FERROCARRIL

NOTAS:

1. LAS CALLES CONSOLIDADAS EN LAS QUE NO SE ACOTA ALINEACION SE ENTIENDE QUE MANTIENEN LA ALINEACION ACTUAL.

2. LA DISTRIBUCION INTERIOR DE LA SECCION DE VIARIO Y LAS RASANTES SON INDICATIVAS, CORRESPONDIENDO A LOS PROYECTOS DE URBANIZACION SU CONCRECCION DEFINITIVA.

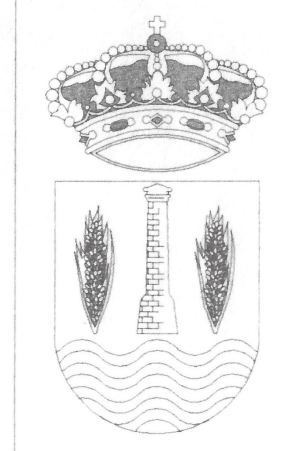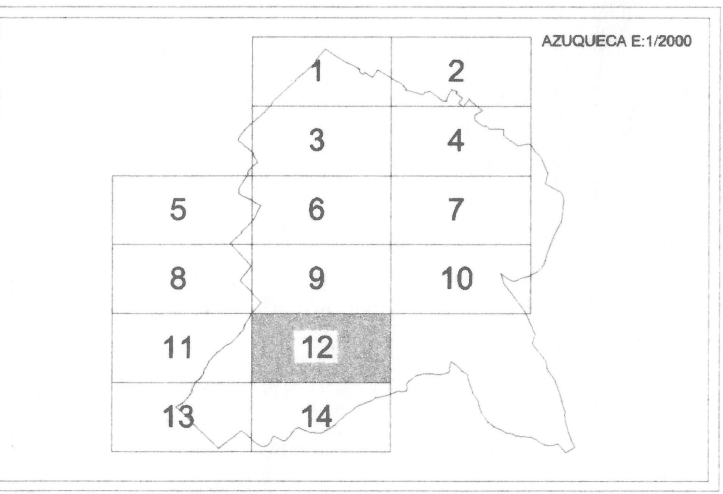

PLAN DE ORDENACION MUNICIPAL
AZUQUECA DE HENARES
(REVISION DEL PLAN GENERAL)

SERIE: USOS PORMENORIZADOS ORDENANZAS

MARZO - 1999

DOCUMENTO DE APROBACION PROVISIONAL

ESCALA: 1/2000

Nº HOJA: 6.12