


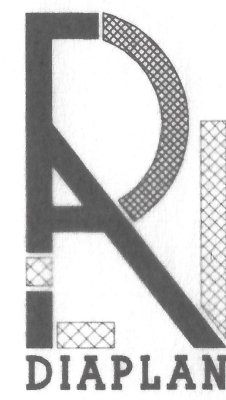

COMISION PROVINCIAL DE URBANISMO
Aprobado por acuerdo de
14 JUN 1999

Aprobado provisionalmente
por el Ayuntamiento Pleno en
sesión del día 12 MAR 1999
El Secretario,



LEYENDA GENERAL:

- ALINEACION EXTERIOR
- LIMITE DE DISTRITOS EN CURSO DE EJECUCION
- LIMITE DE DISTRITOS DE DESARROLLO POSTERIOR
- LIMITE DE EDIFICACION
- LINEA DE PROTECCION
- LIMITE DE TERMINO MUNICIPAL
- LIMITE DE SUELO URBANO
- ALTURAS DE LA EDIFICACION
- RASANTE PROPUESTA

- UA-30/SUR-R3 IDENTIFICADORES DE AMBITOS DE PLANEAMIENTO DE DESARROLLO POSTERIOR
- N-SRPE SUELO RUSTICO DE PROTECCION ESTRUCTURAL DE INTERES AGRICOLA
- N-SRPI SUELO RUSTICO DE PROTECCION AMBIENTAL DE INTERES PAISAJISTICO. (1- red viaria; 2- infraestructuras; 3- vias pecuarias y caminos rurales.)
- N-SRPA SUELO RUSTICO DE PROTECCION AMBIENTAL DE CAUCES
- N-SRR SUELO RUSTICO DE RESERVA
- SG/SL SISTEMA GENERAL / SISTEMA LOCAL
- * USO Y DOMINIO PRIVADO

LEYENDA :



- USO RESIDENCIAL
- EDIFICACION CERRADA EN CASCO TRADICIONAL
 - EDIFICACION CERRADA EN ENSANCHE
 - BLOQUE ABIERTO
 - VIVIENDA UNIFAMILIAR
- USO TERCARIO
- COMERCIAL USO EXCLUSIVO
 - TERCARIO SERVICIOS DE CARRETERA

- USO DOTACIONAL
- ZONAS DOTACIONALES
 - ZONAS VERDES
 - ESPACIOS LIBRES PRIVADOS
 - RED VIARIA
 - IDENTIFICACION DOTACIONES
 - INFRAESTRUCTURAS

- USO INDUSTRIAL
- ZONAS INDUSTRIALES
 - PUERTO SECO
 - ACTUACION PUNTUAL EXPROPIATORIA
 - FERROCARRIL

NOTAS:

1. LAS CALLES CONSOLIDADAS EN LAS QUE NO SE ACOTA ALINEACION SE ENTIENDE QUE MANTIENEN LA ALINEACION ACTUAL.
2. LA DISTRIBUCION INTERIOR DE LA SECCION DE VIARIO Y LAS RASANTES SON INDICATIVAS, CORRESPONDIENDO A LOS PROYECTOS DE URBANIZACION SU CONCRECION DEFINITIVA.

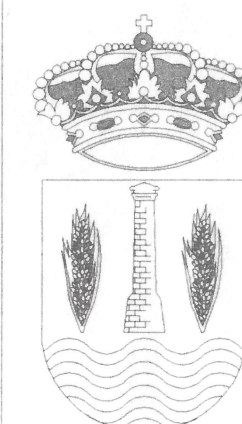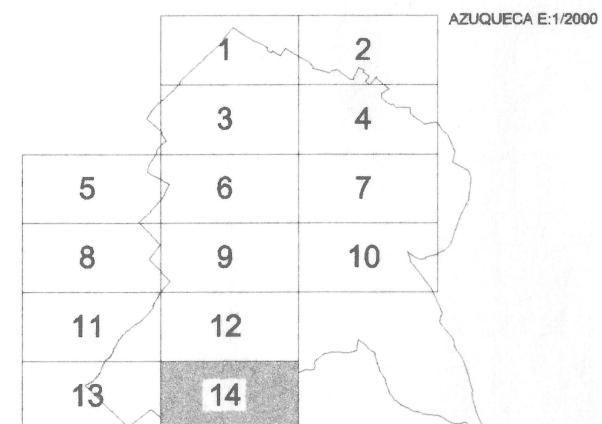

PLAN DE ORDENACION MUNICIPAL
AZUQUECA DE HENARES
(REVISION DEL PLAN GENERAL)

SERIE: USOS PORMENORIZADOS
ORDENANZAS

MARZO - 1999

DOCUMENTO DE APROBACION PROVISIONAL

ESCALA:
1/2000

Nº HOJA:
6.14